



ELABORATI GRAFICI ALLEGATI AL COMPUTO METRICO PER I
LAVORI DI RIFACIMENTO DEI PROSPETTI DEL CONDOMINIO
SITO IN PALERMO (PA) VIA AGRIGENTO N. 4

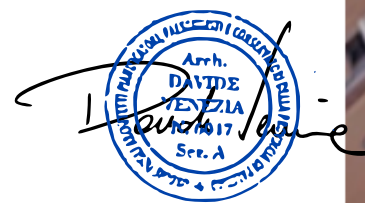


PROGETTISTA: ARCH. DAVIDE VENEZIA

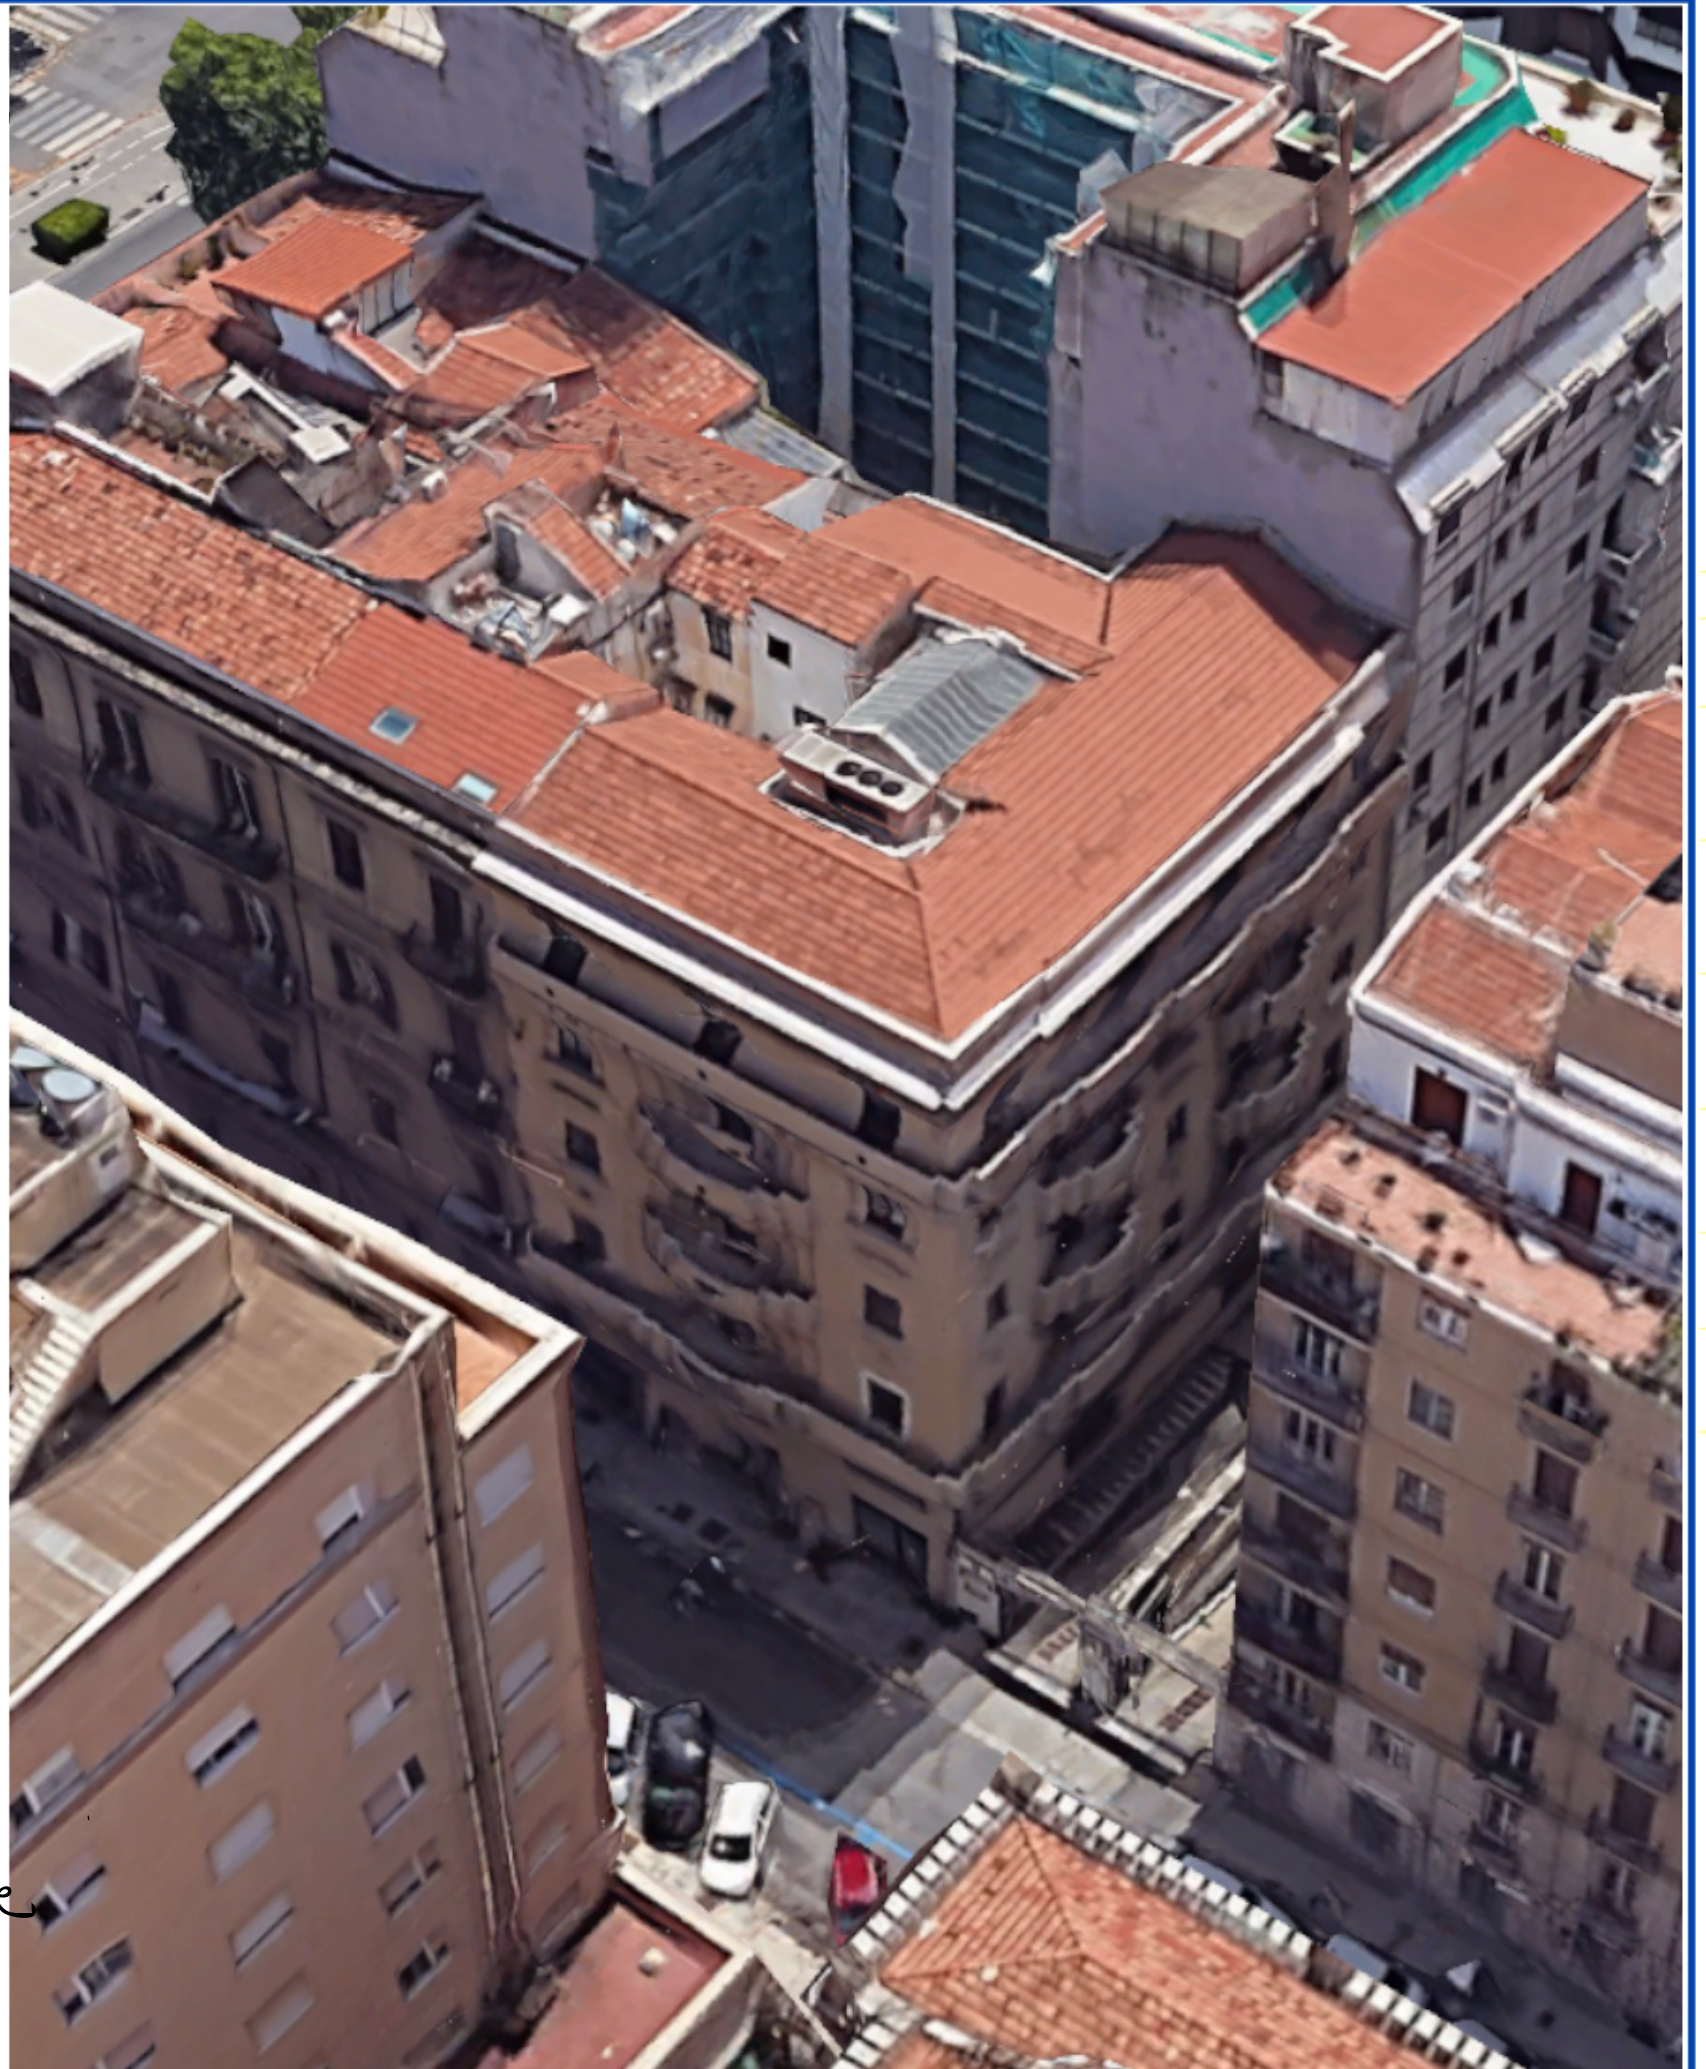

ELABORATI GRAFICI
CONDOMINIO VIA AGRIGENTO CIV. N. 4 - PALERMO (PA)



VIA AGRIGENTO - PROSPETTO NORD

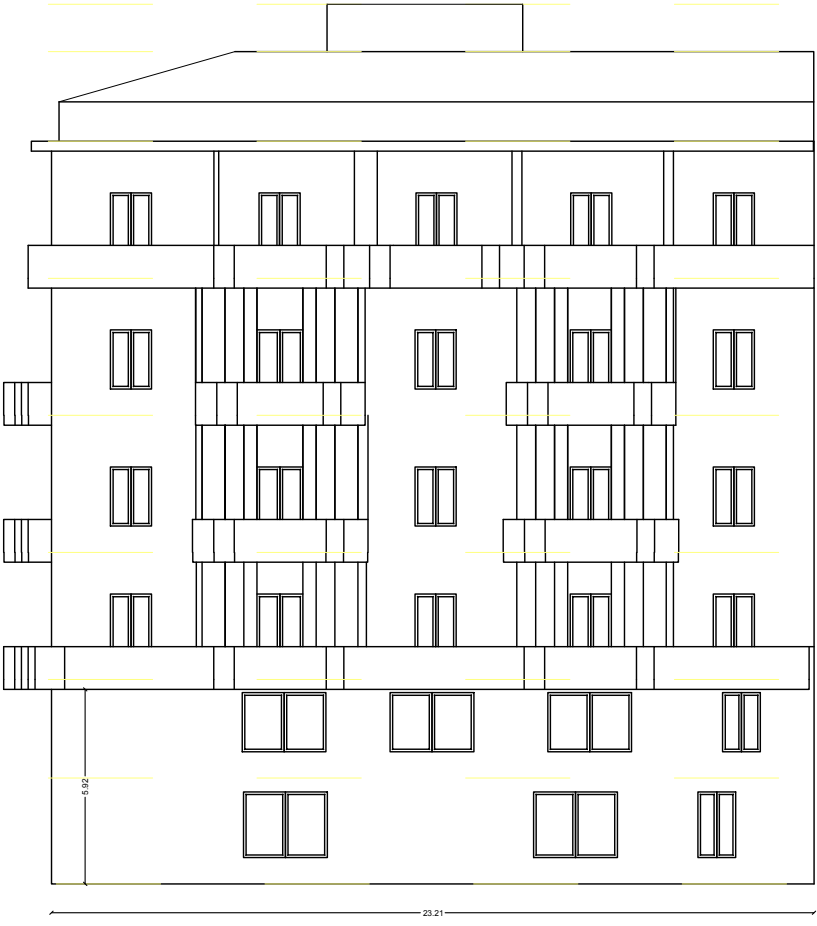

PROSPETTO OVEST



PROSPETTO CORTE INTERNA

Arrh.
DAVIDE
FENICIA
12/10/17
Scr. A